




# Kaczory - System Informacji Przestrzennej

skala 1 : 1000

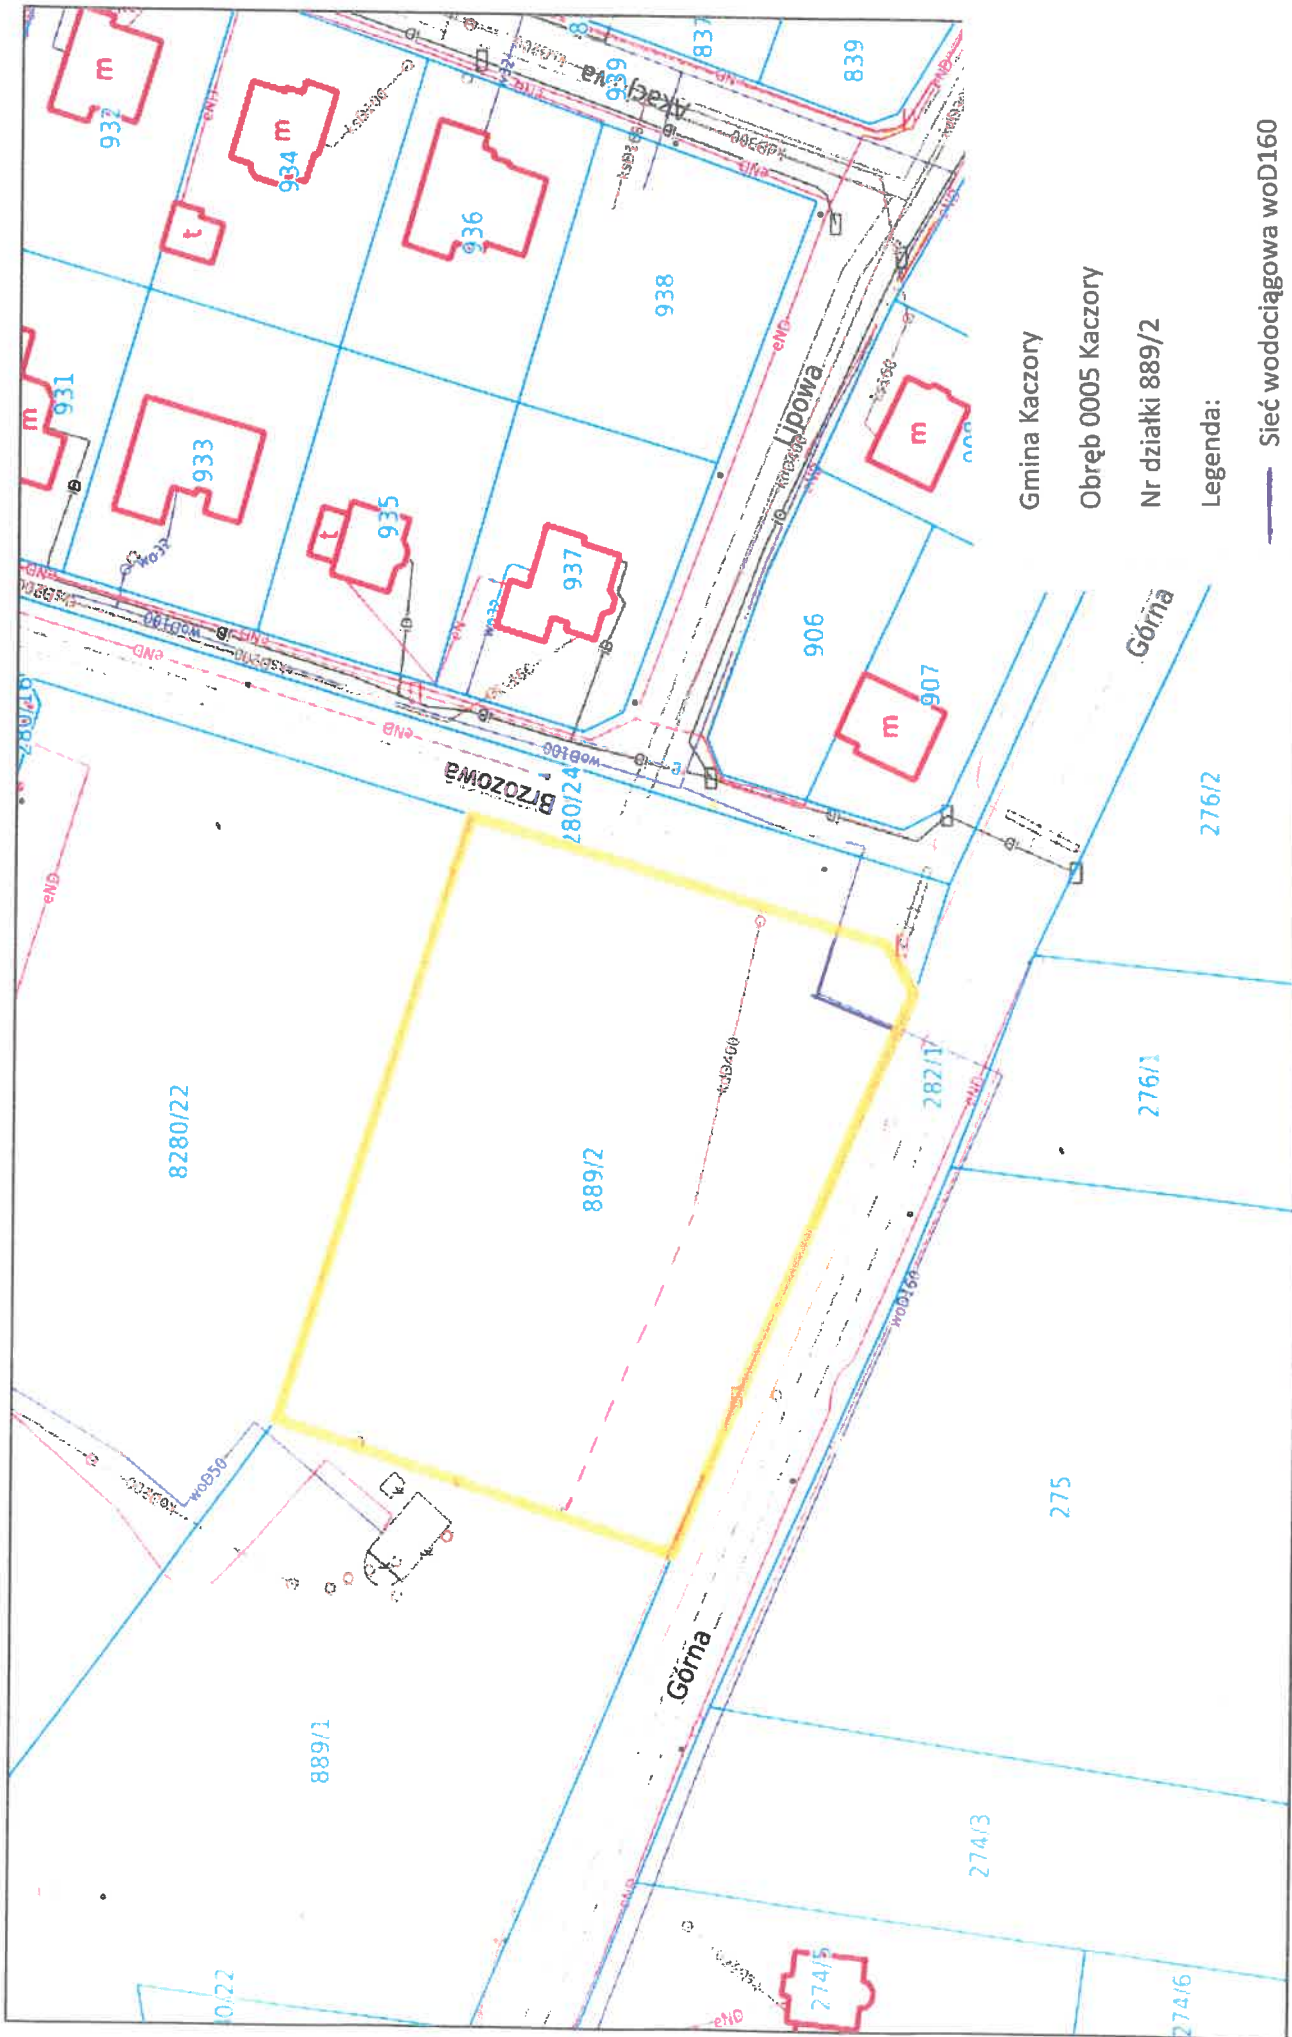

Gmina Kaczory  
Obręb 0005 Kaczory  
Nr działki 889/2  
Legenda:

- Sieć wodociągowa woD160
- Sieć Kanalizacji deszczowej kdD400

Niniejszy wydruk nie stanowi dokumentu w rozumieniu przepisów prawa.  
Wydrukowano w serwisie kaczory.e-map.net dnia 2021-10-07 09:41:26